


8 7 6 5 4 3 2 1 0 1 2 3 4 5 6 7 8

Volet roulant accès décors h: 4,5m x L5m

Train Théâtre  
Échelle:  
1/50ème en A3

Patience +  
rideau de fond


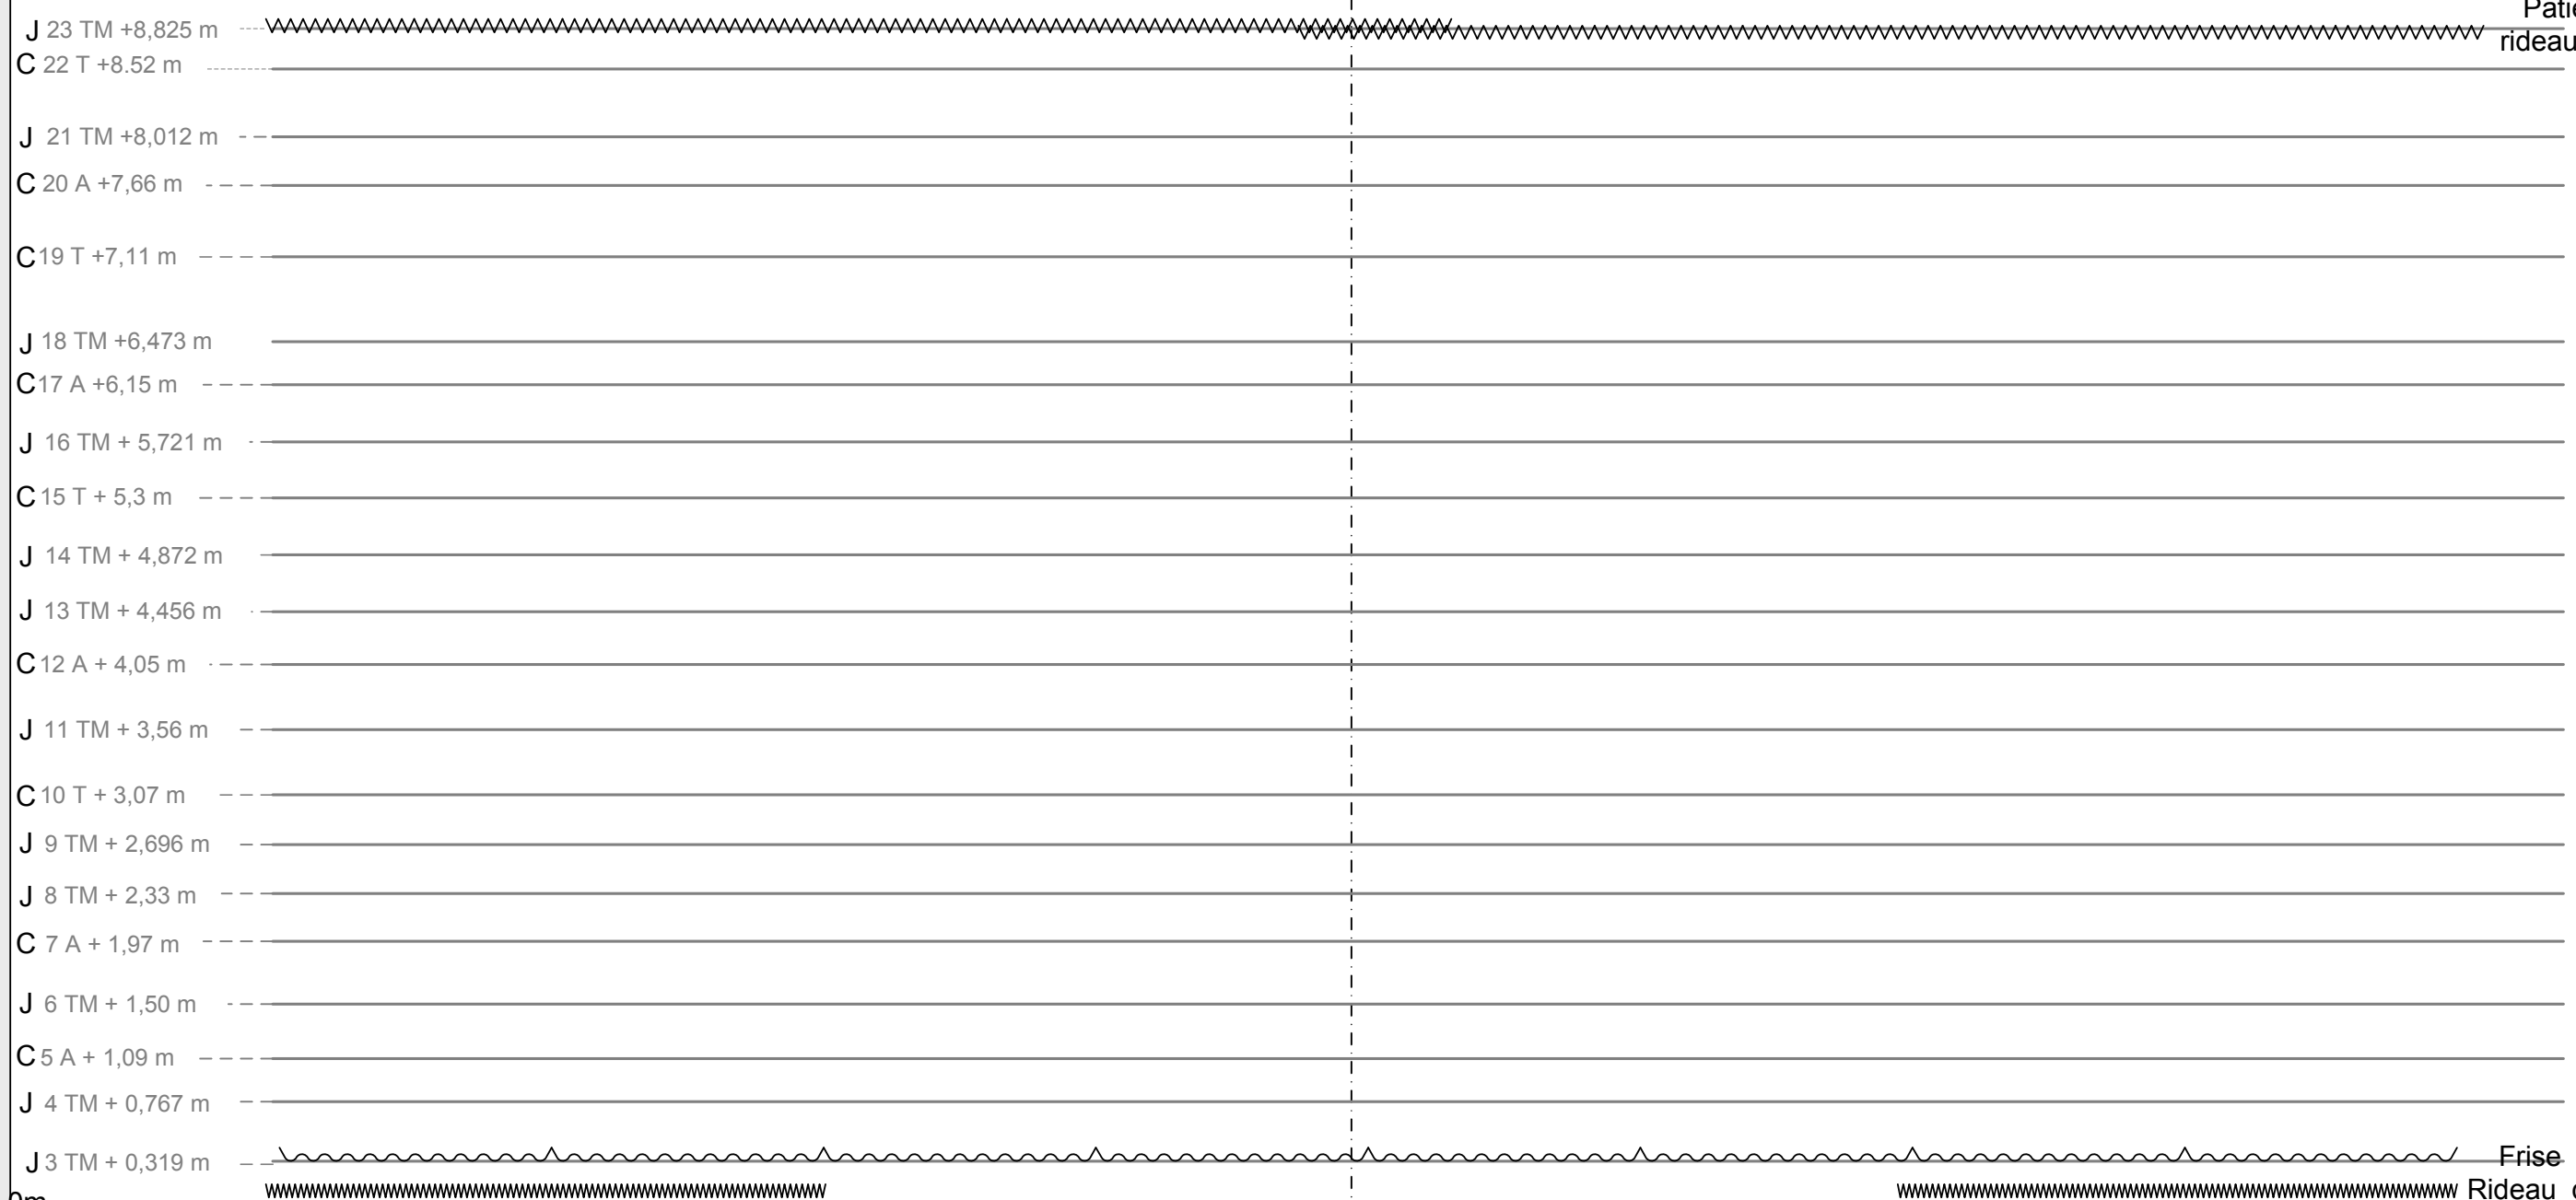


Tubes rotatifs  
« logette »  
H: +/- 4,5m

Tubes rotatifs  
« logette »  
H: +/- 4,5m

La lisse d'accroche de la passerelle se trouve à 8 m  
du point 0



A  
c  
c  
è  
s  
c  
è  
n  
e  
/  
l  
o  
g  
e  
s

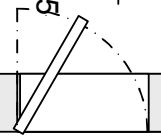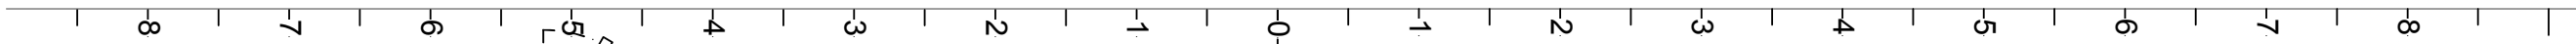

Volet roulant accès décors h: 4,5m x L5m

Train Théâtre  
Échelle:  
1/50ème en A3

A  
c  
c  
è  
s  
c  
è  
n  
e  
/  
l  
o  
g  
e  
s

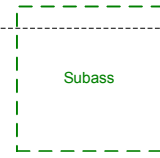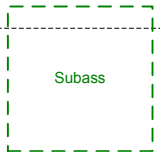

0m

